


Tag der Bekanntmachung 03.11.2021

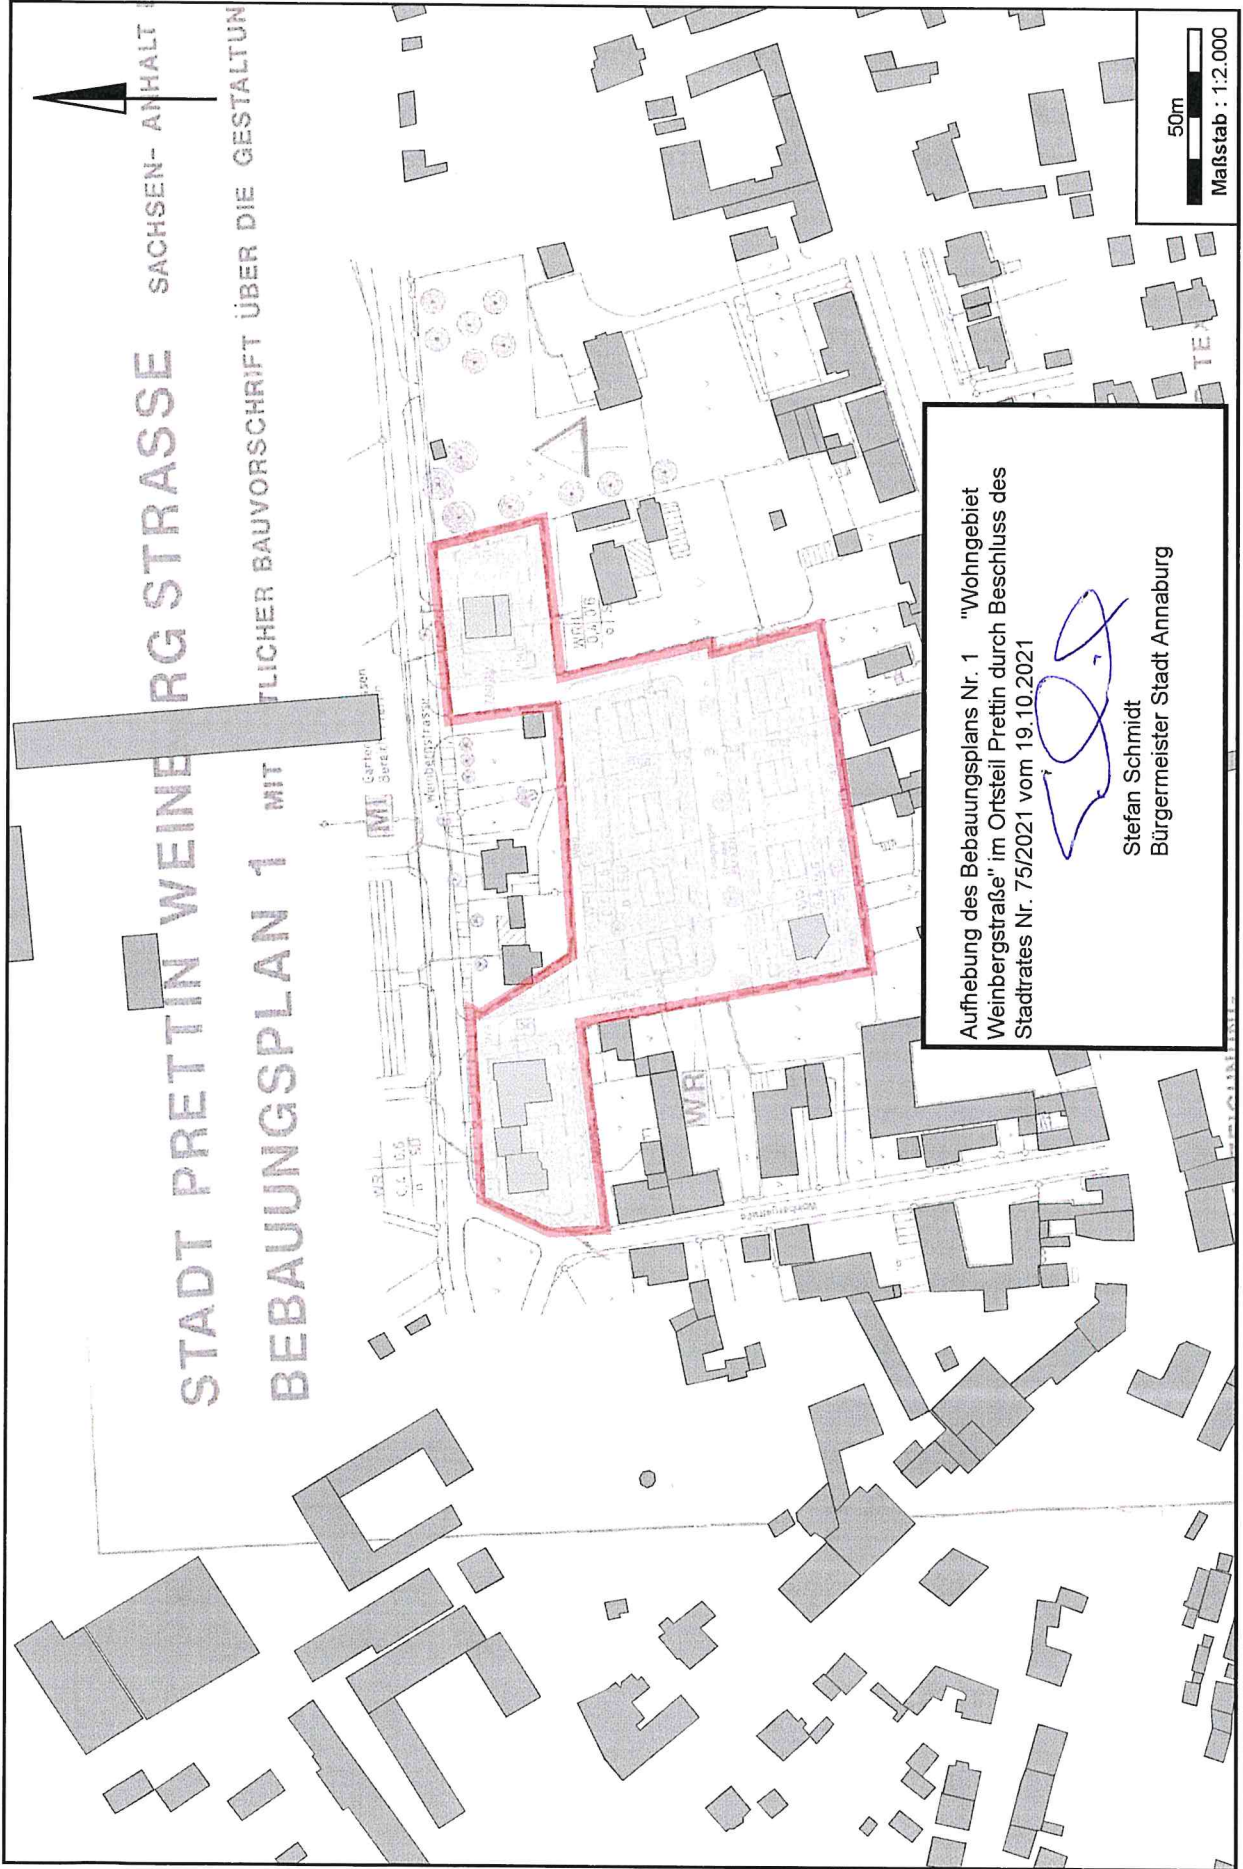

Aufhebung des Bebauungsplans Nr. 1 "Wohngebiet Weinbergstraße" im Ortsteil Prettin durch Beschluss des Stadtrates Nr. 75/2021 vom 19.10.2021

Stefan Schmidt  
Bürgermeister Stadt Annaburg