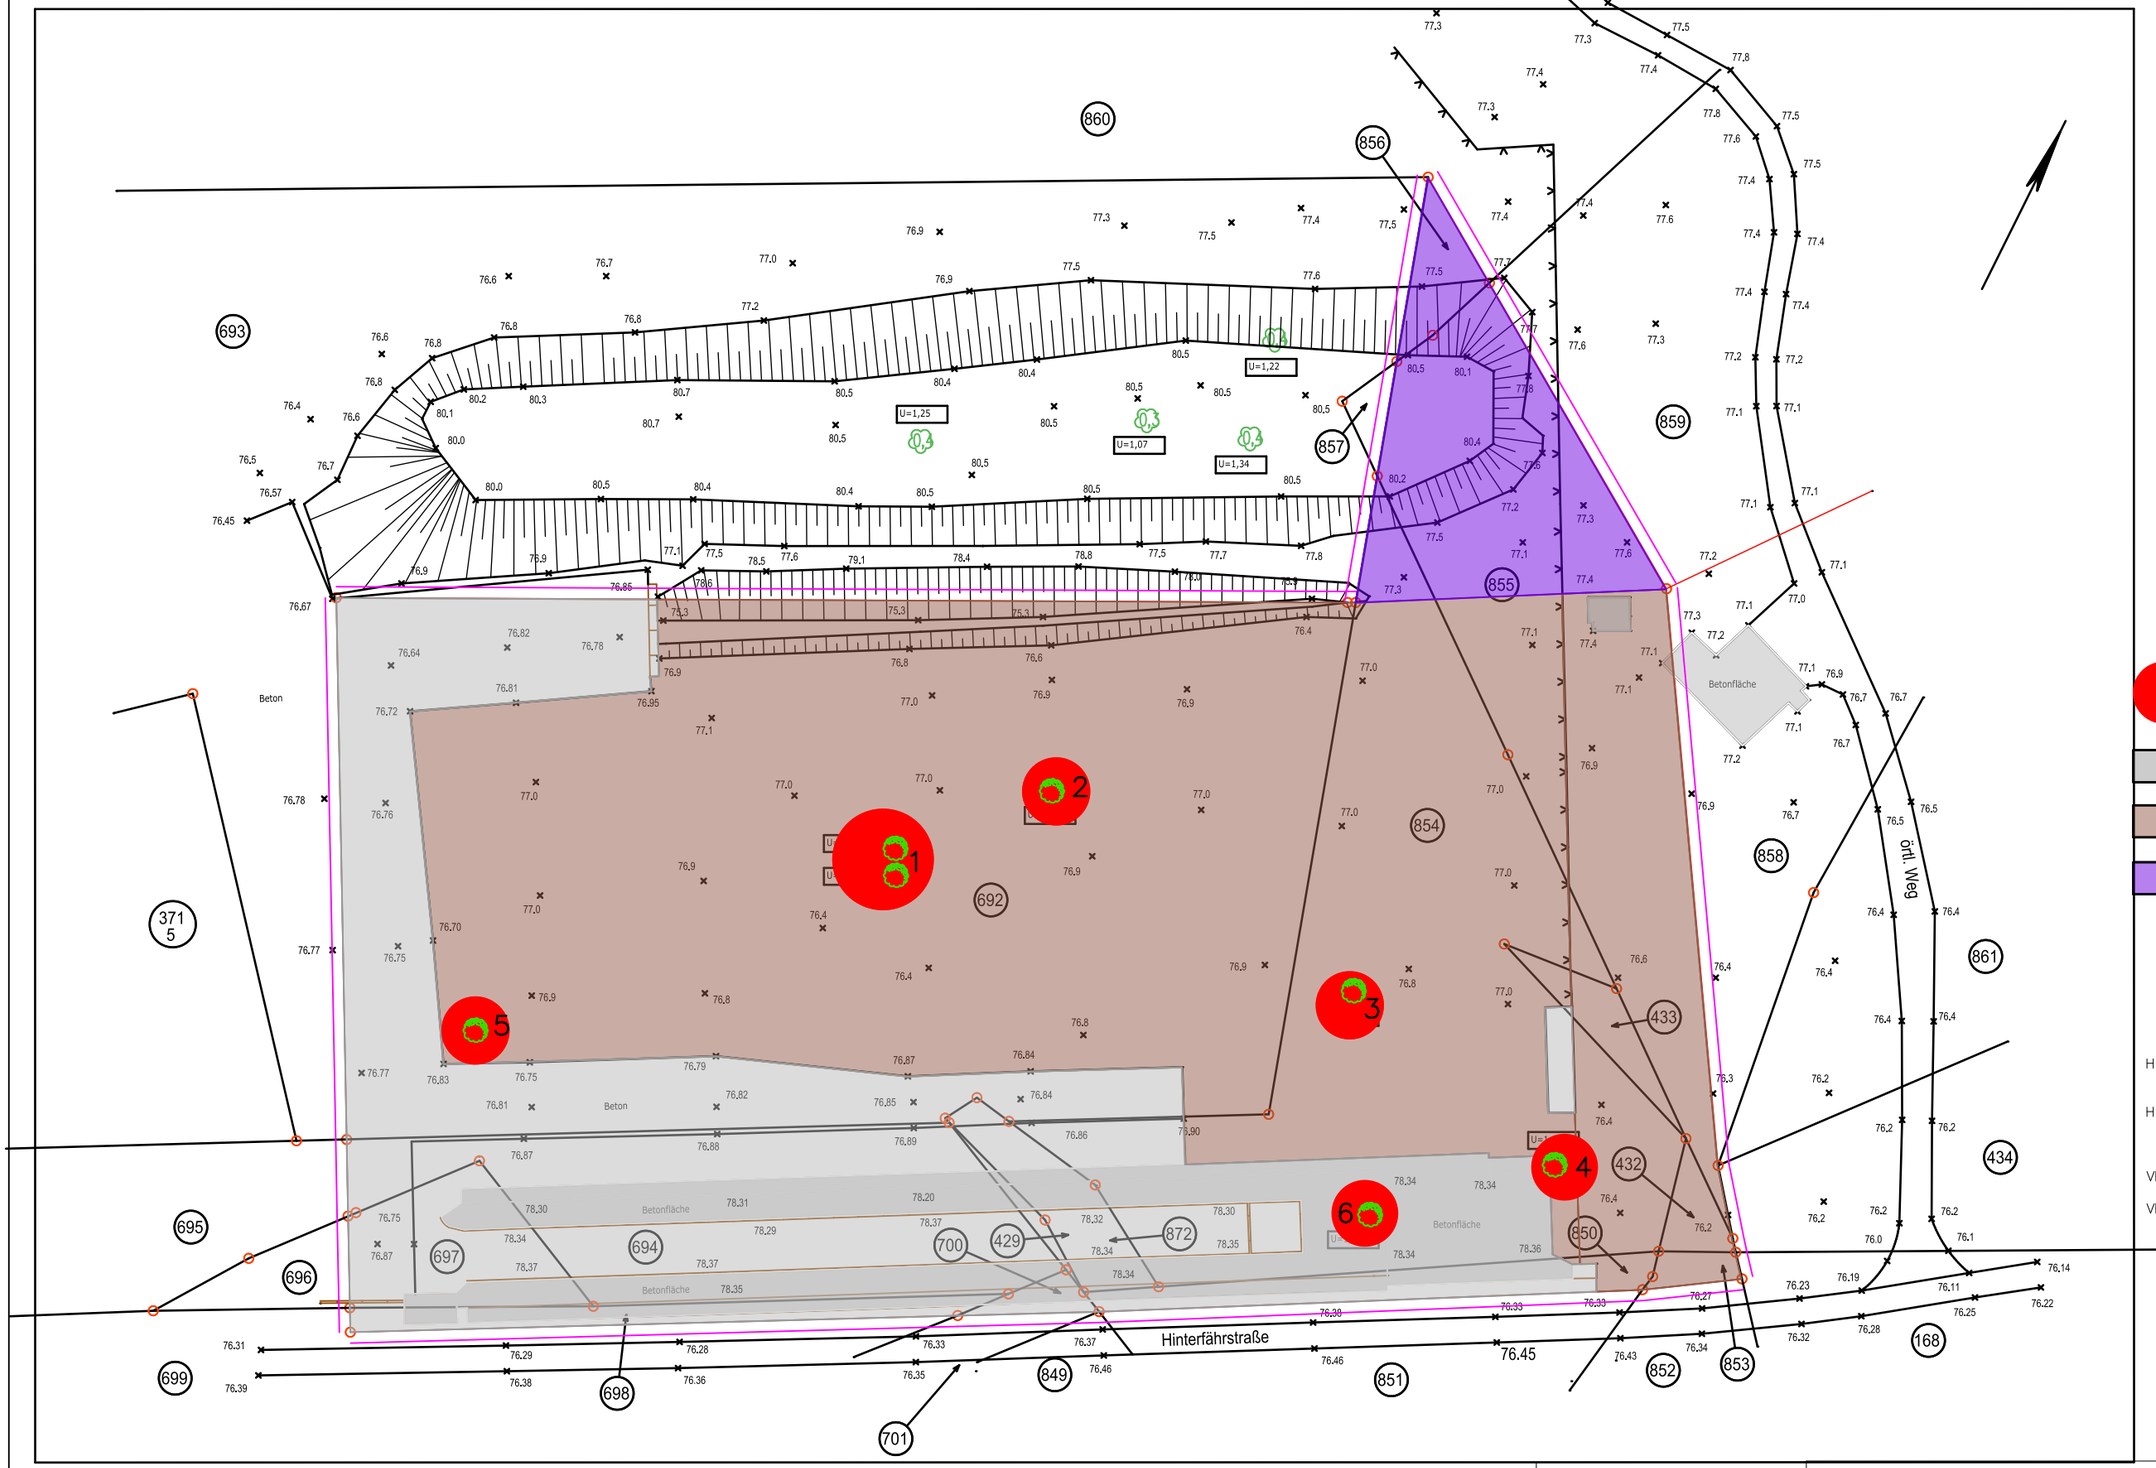

Plangrundlage:
Vermessungsplan 06/2021
R. Syring, Dessau–Roßlau

Maßstabsleiste:
0 5 10 15

PROJEKTLOGISTIK WILLE
UG (haftungsbeschränkt)
Tel. 035363/700 0
Fax 035363/70022
willebernd@web.de
Brandenburgische Ing.–Kammer Dipl.–Ing. B. Wille, Zul.–nr. 30606/96

Bauherr:
EnerGeno Heilbronn–Franken eG,
Bildungscampus 3, 74076 Heilbronn

Maßstab:	vBP "PVA Am Betonwerk" Prettin	Datum:
1: 750		Dez. 2021
Bearbeiter:	Umweltbericht	Zeichn.–nr.:
	Bestandsplan	Anlage 4