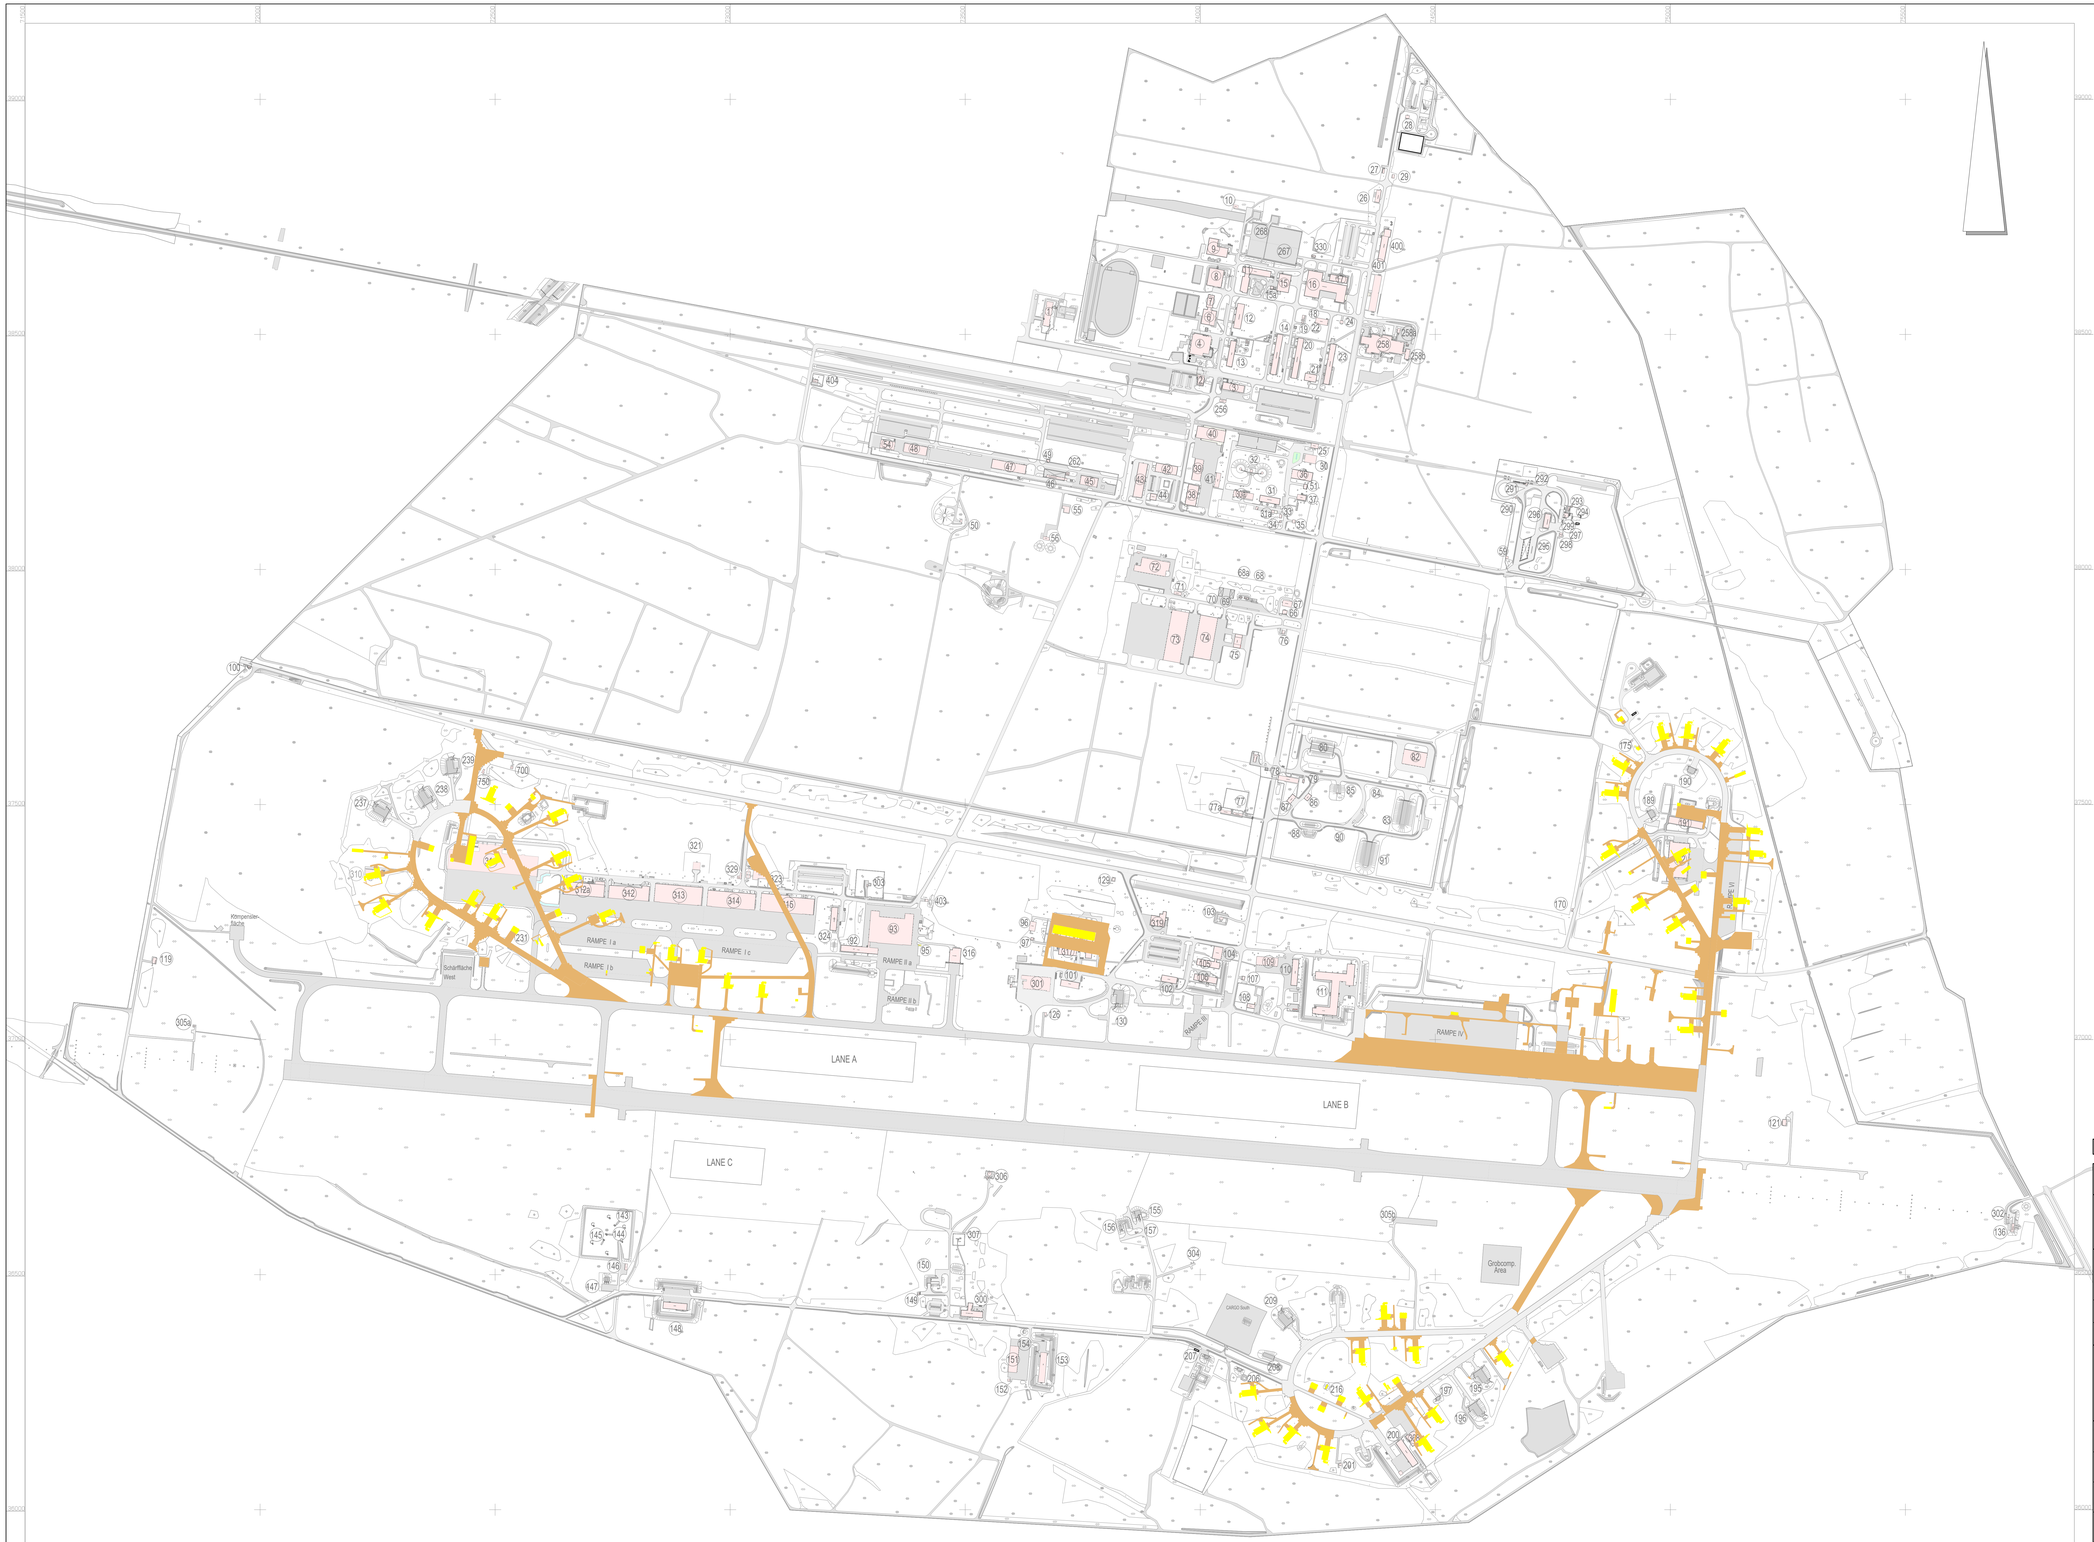

Legende Rückbau versiegelter Flächen

- Gebäuderückbau ab 1990
- Rückbauflächen ab 1990

Alle Maße sind am Bau zu prüfen

Index	Datum	Bearbeiter	Änderung

Baumaßnahme	Umsetzung CH-47F Flugplatz Holzdorf 04916 Schönewalde, Fliegerhorstallee 1
Planungsphase	Luftrechtliches Genehmigungsverfahren
Planbezeichnung	Übersichtsplan Rückbau ab 1990

Planinformation	Maßstab: 1:4000	Blattgröße: 1320x866	Erstellt am: 14.03.2025	Index:
CAD	Projektname:		Plancodierung: 4025_000_1_Ü_3	

BLB

Brandenburgischer Landesbetrieb für Liegenschaften und Bauen (BLB)

Sophie-Alberti-Straße 4-6
14478 Potsdam

Tel.: 0331 / 58181-0
Fax.: 0331 / 58181-199
E-Mail: poststelle@blb.brandenburg.de

Gebäudeplaner	
Tragwerksplaner	
Technische Gebäudeausrüstung	

	Unterschrift Planer:	Unterschrift Bauherr:
	gezeichnet: 19.01.2024 Nicolai (BLB)	bearbeitet:	geprüft: